
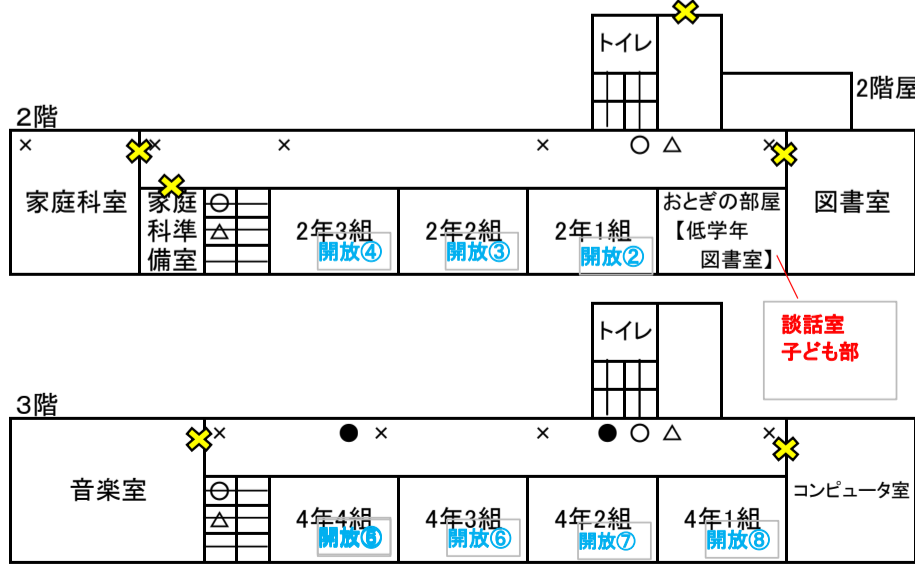


校地・校舎の平面図(案)

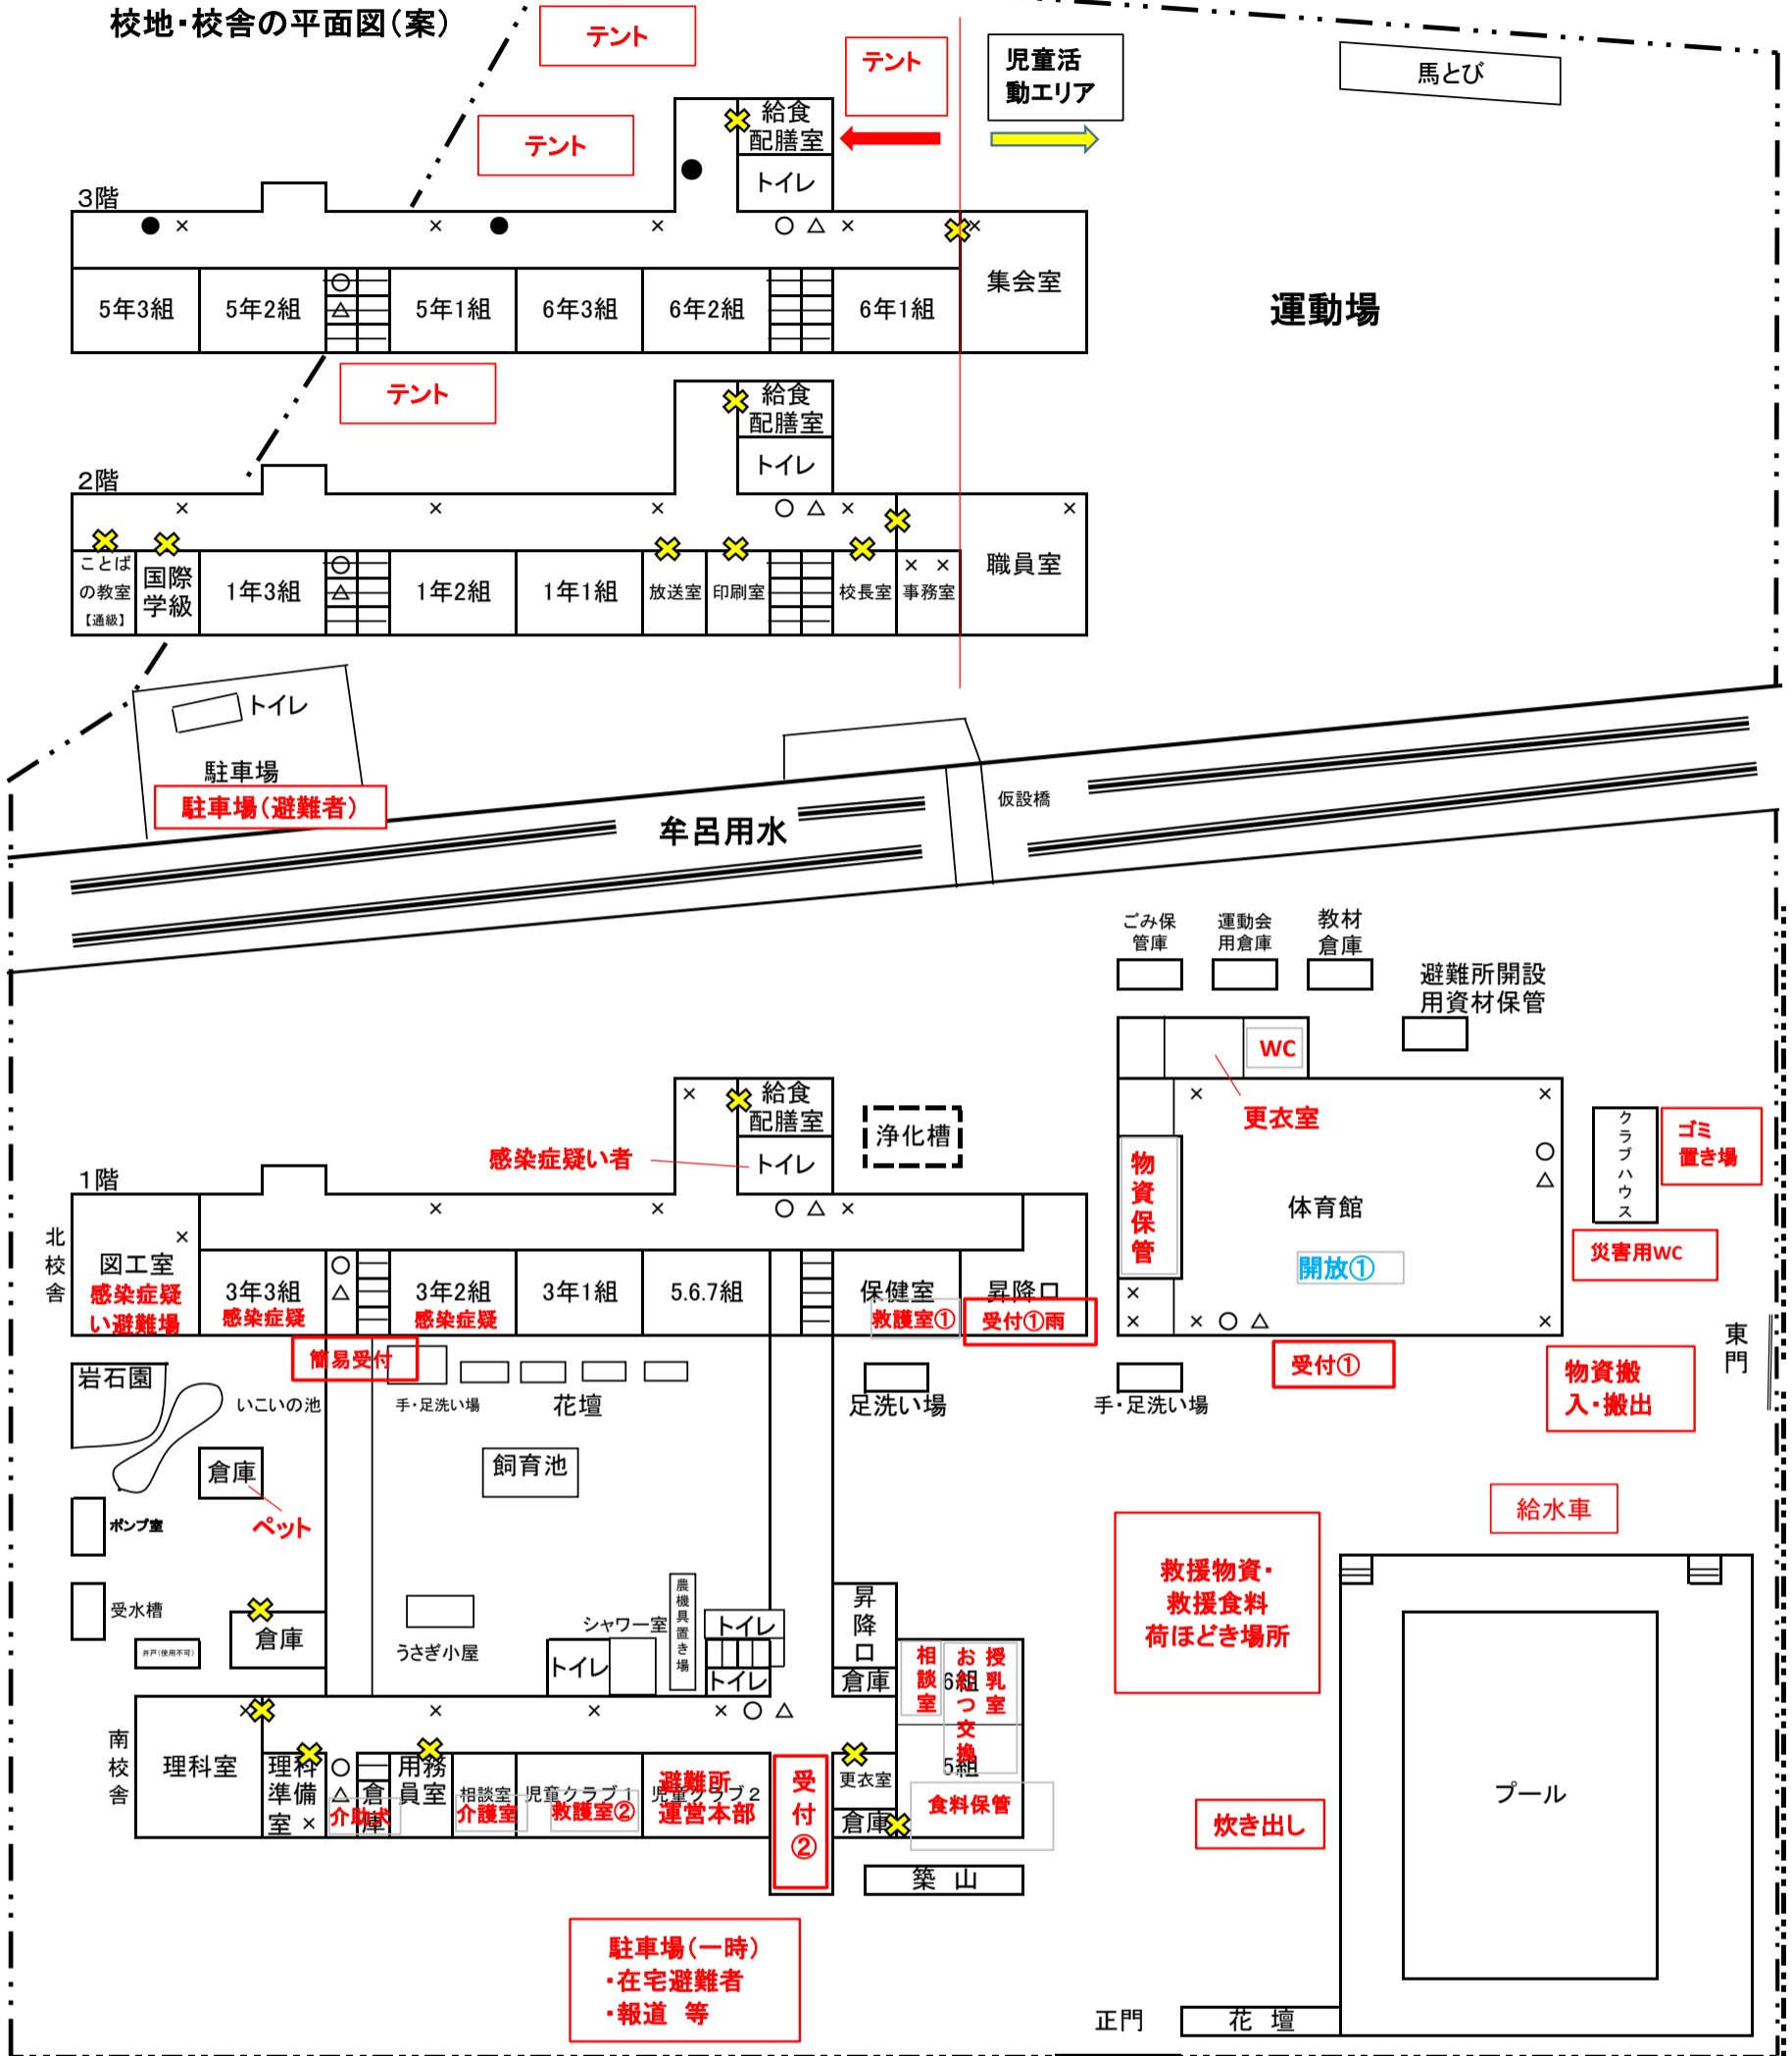

- 消火栓
- △ 火災報知器
- × 消火器
- 避難はしご