

令和5年度 豊橋市立松山小学校 緊急時引き渡し

① お帰りはこちらの門からお願いします。

ア 車でおこしの方はこちらの門から入ってください。


㊦ 児童引き渡し

① 順番にご案内します。車の中でお待ちください。西昇降口付近でお子さんを引き渡します。

徒歩・自転車でお迎いの保護者は、1階オープンで引き渡しをしますので、校舎内までおこしてください。

事務・部活動用品倉庫

保護者配付

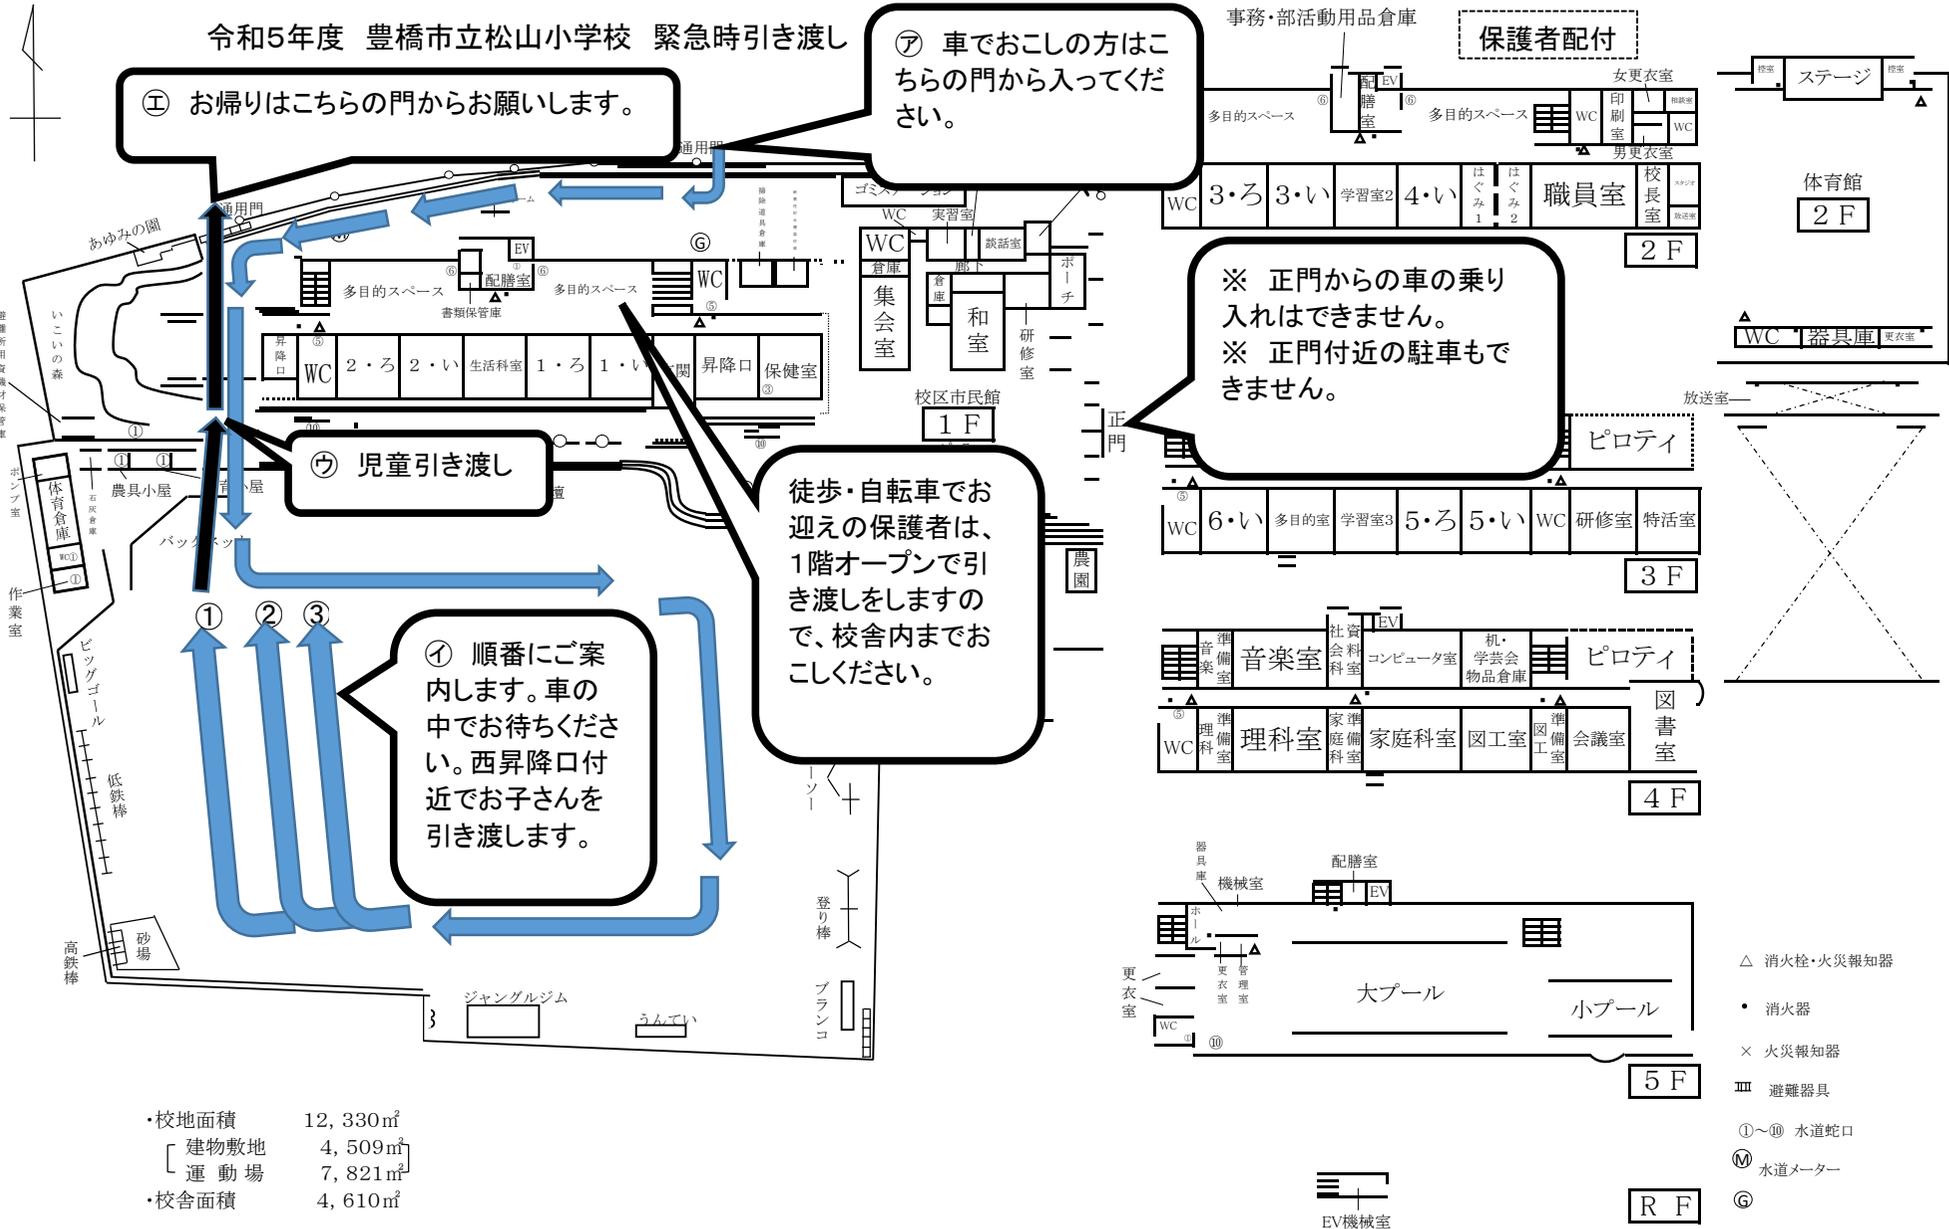

※ 正門からの車の乗り入れはできません。
※ 正門付近の駐車もできません。

- ・校地面積 12,330㎡
- 〔建物敷地 4,509㎡〕
- 運動場 7,821㎡
- ・校舎面積 4,610㎡

- △ 消火栓・火災報知器
- 消火器
- × 火災報知器
- III 避難器具
- ①~⑩ 水道蛇口
- Ⓜ 水道メーター
- Ⓒ

・校地面積 12,330㎡
〔建物敷地 4,509㎡〕
運動場 7,821㎡
・校舎面積 4,610㎡