


豐橋市立牟呂中学校
校地校舍平面図

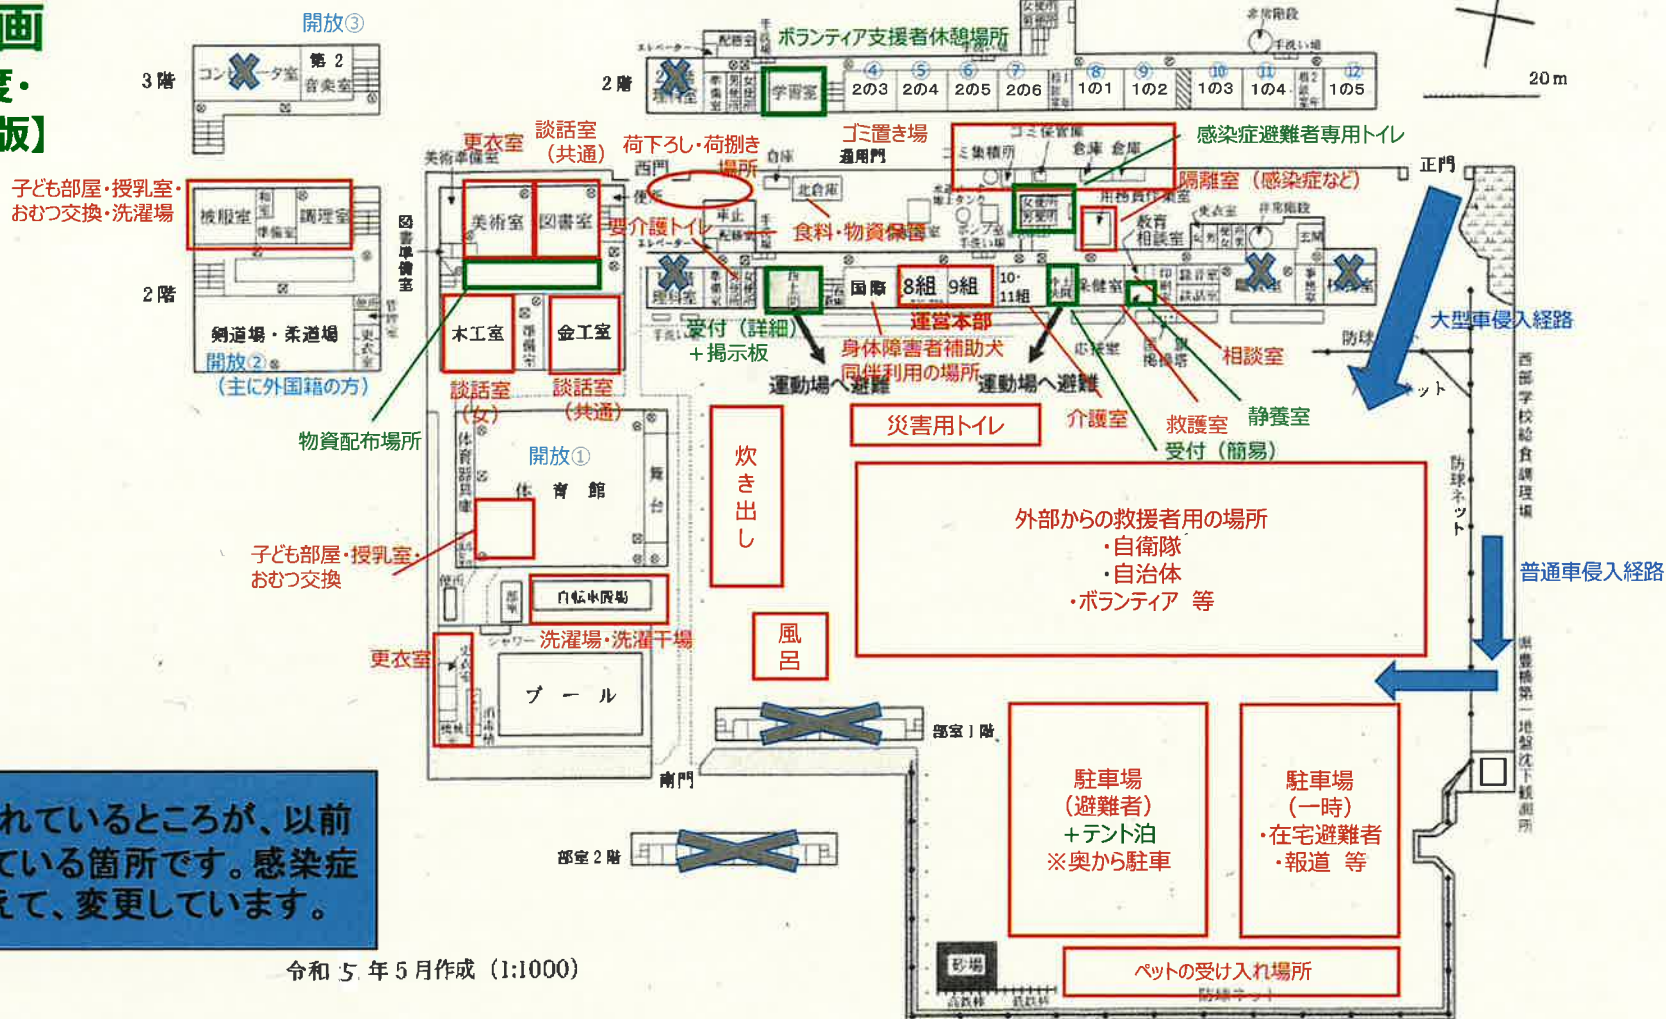

緑字で記載されているところが、以前から変更されている箇所です。感染症対策をふまえて、変更しています。

令和 5 年 5 月作成 (1:1000)