


校地・校舎平面図

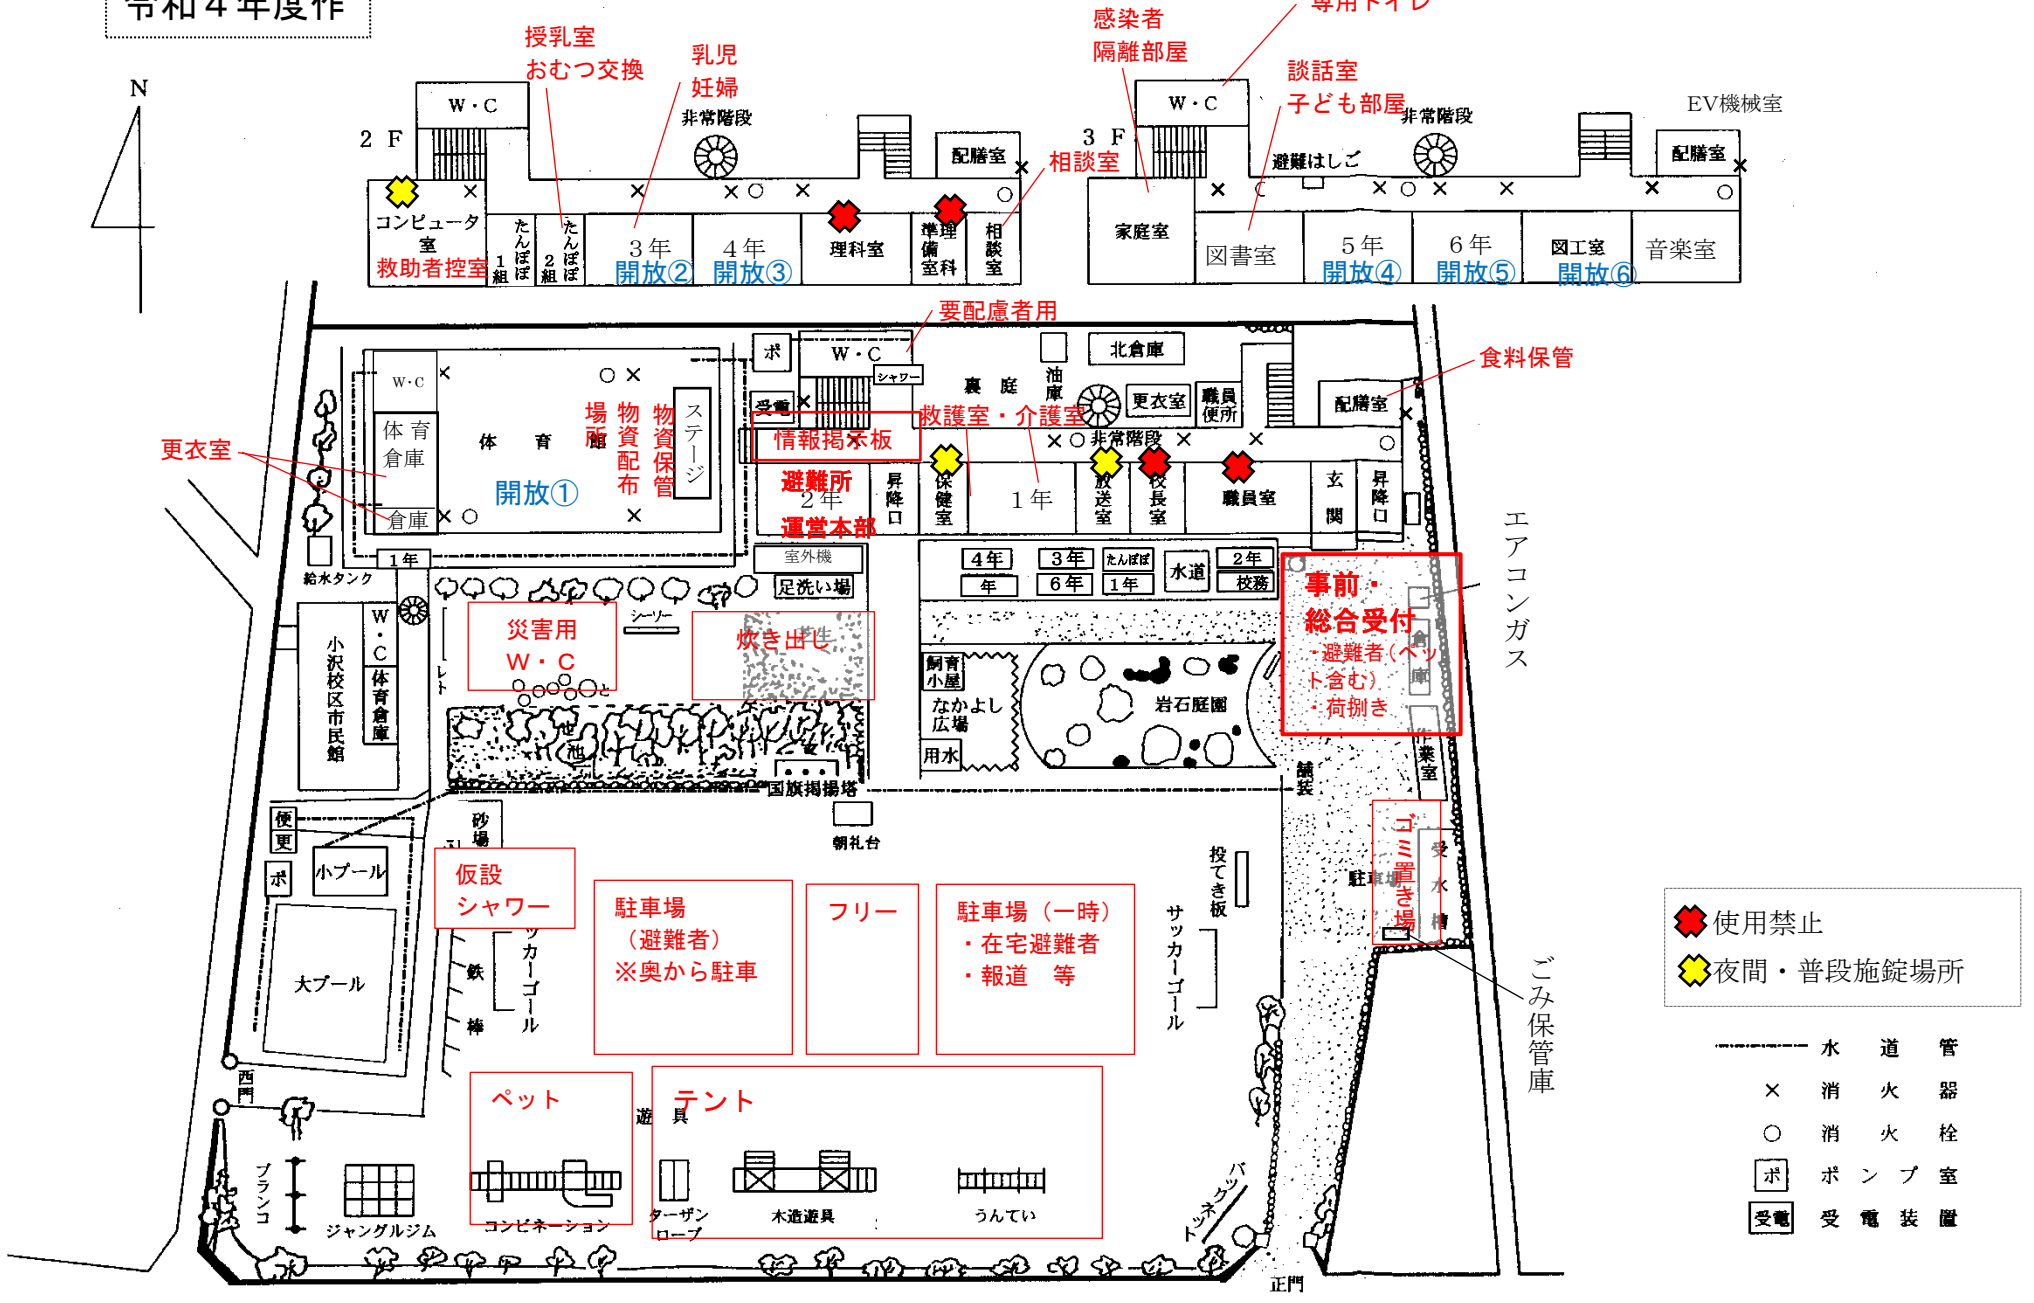

◆ 使用禁止
◆ 夜間・普段施設場所

水 道 管
 × 消 火 器
 ○ 消 火 栓
 〔ポ〕 ポ ン プ 室
 〔受電〕 受 電 装 置