
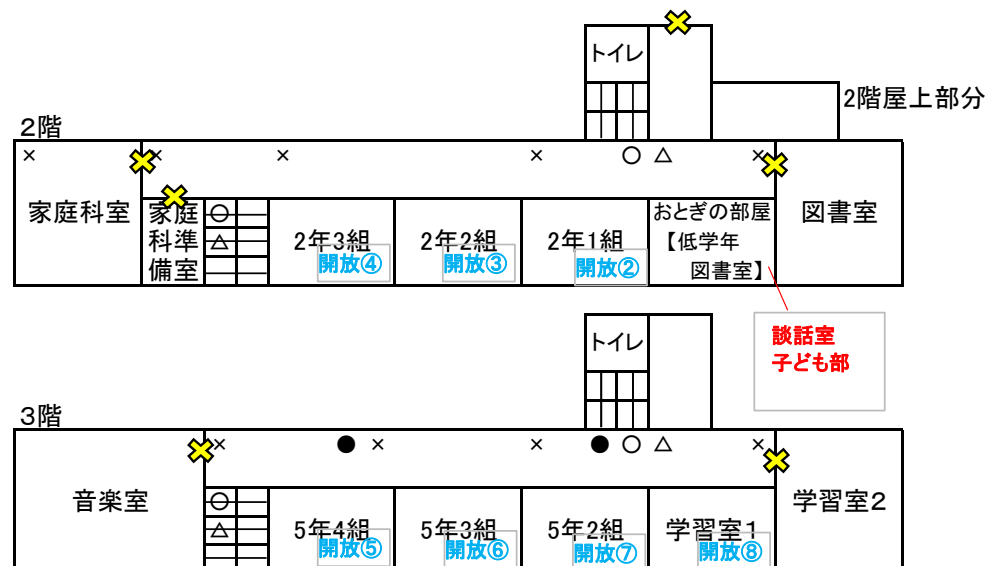


令和7年度 牛川小学校

校地・校舎の平面図(案)

避難所開設時校舎利用

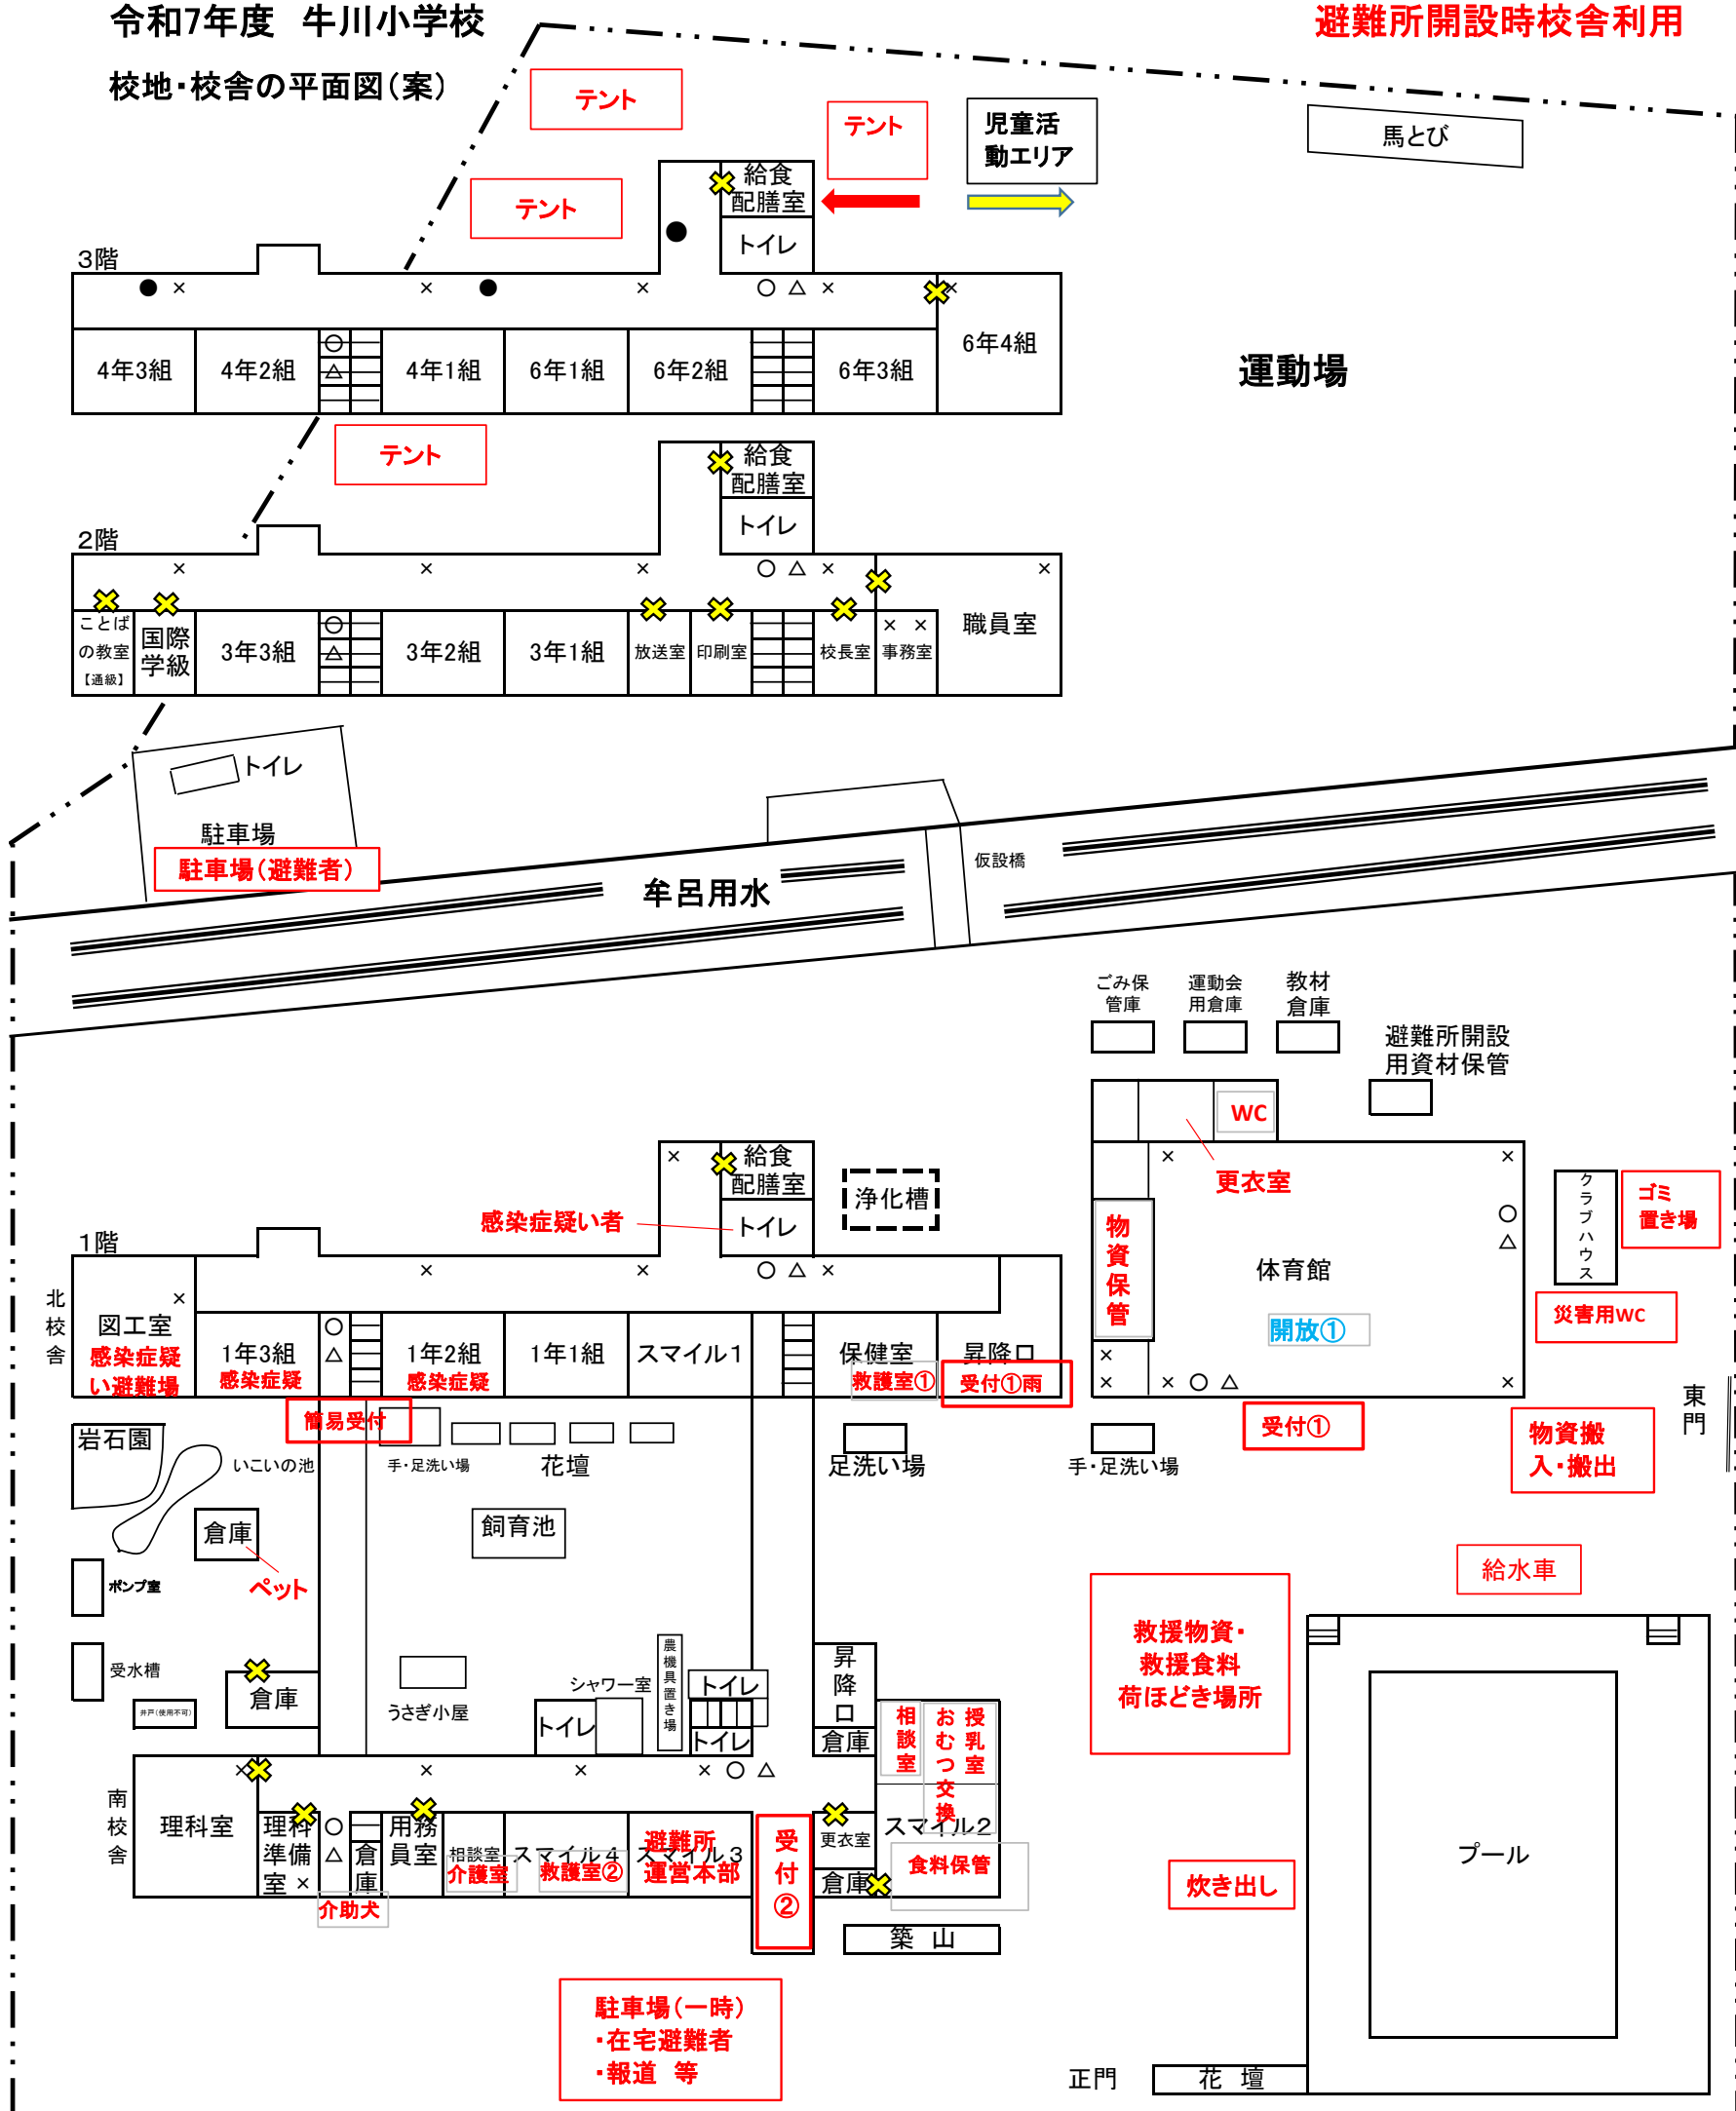

- 消火栓
- △ 火災報知器
- × 消火器
- 避難はしご